




Nord

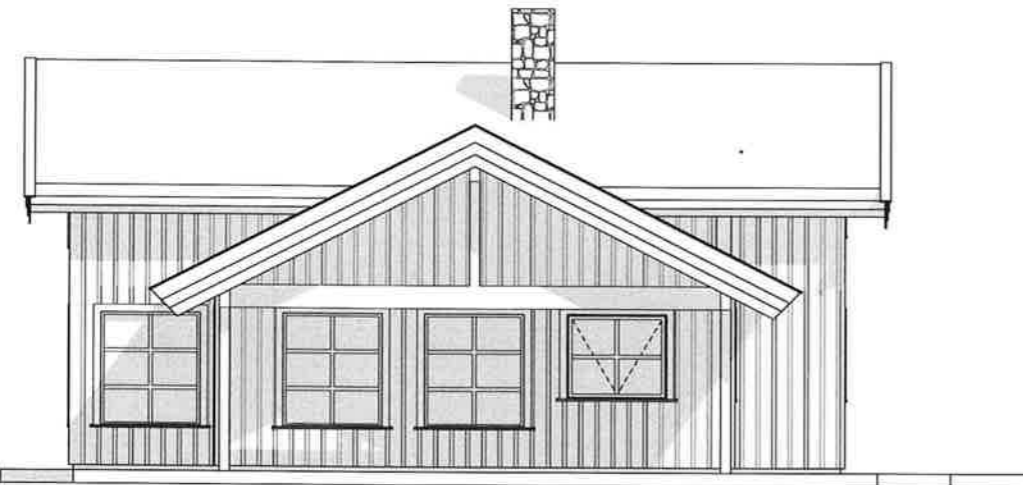

Øst

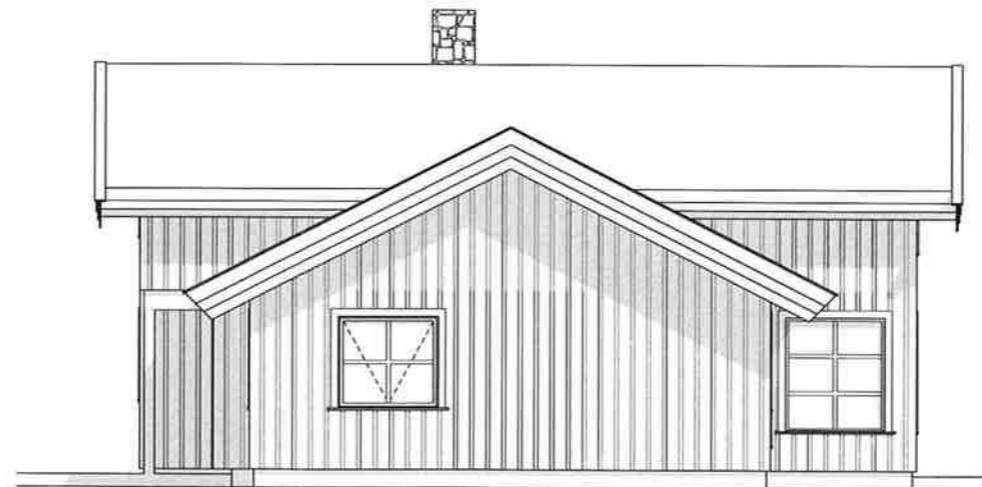


Vest

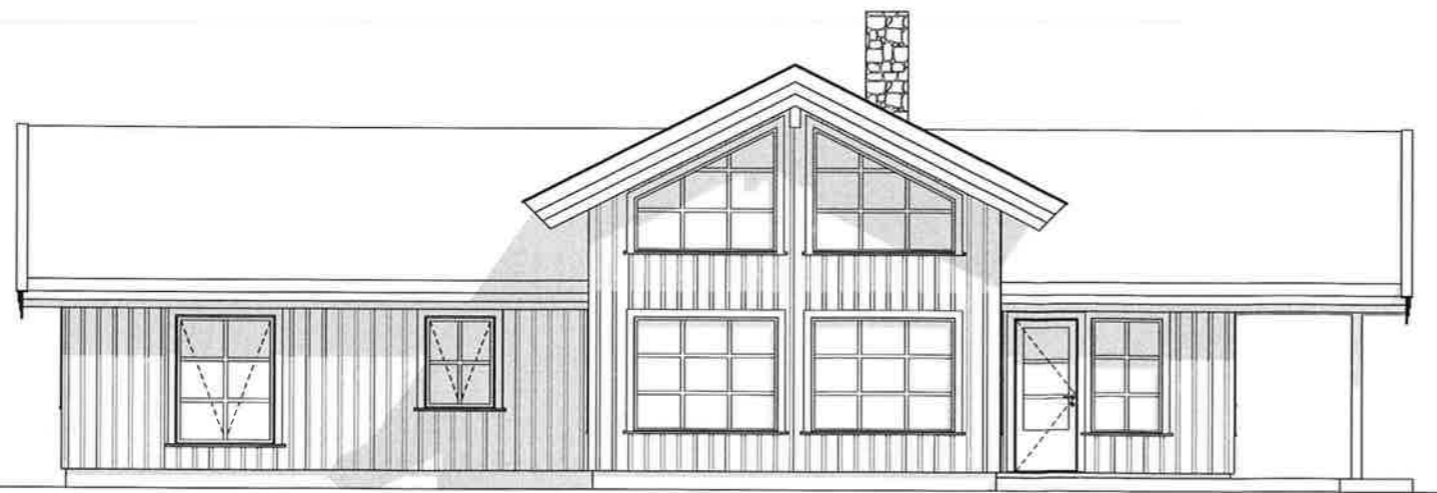



Sør

| Tegningsnr.: 221 | Revisjon nr.: | Vedlegg: E2 | |
|---|
| Type tegning: Fasader | |
| <table border="1"> <thead> <tr> <th>Index</th> <th>Dato</th> <th>Beskrivelse</th> <th>Sign</th> <th>Kontr.</th> </tr> </thead> <tbody> <tr><td> </td><td> </td><td> </td><td> </td><td> </td></tr> <tr><td> </td><td> </td><td> </td><td> </td><td> </td></tr> <tr><td> </td><td> </td><td> </td><td> </td><td> </td></tr> <tr><td> </td><td> </td><td> </td><td> </td><td> </td></tr> <tr><td> </td><td> </td><td> </td><td> </td><td> </td></tr> <tr><td> </td><td> </td><td> </td><td> </td><td> </td></tr> <tr><td> </td><td> </td><td> </td><td> </td><td> </td></tr> <tr><td> </td><td> </td><td> </td><td> </td><td> </td></tr> <tr><td> </td><td> </td><td> </td><td> </td><td> </td></tr> <tr><td> </td><td> </td><td> </td><td> </td><td> </td></tr> <tr><td> </td><td> </td><td> </td><td> </td><td> </td></tr> </tbody> </table> | | | Index | Dato | Beskrivelse | Sign | Kontr. | |
| Index | Dato | Beskrivelse | Sign | Kontr. | |
| |
| |
| |
| |
| |
| |
| |
| |
| |
| |
| |
| Lokaliseringsfigur: | |
| Prosjekteringsgruppen: <input checked="" type="radio"/> ARK : Evenstad Bygg & Tegning Gamlevegen 6 3550 GOL Tlf. 48 14 57 60 evenstad@byggogtegning.no <input type="radio"/> RIB : Rådg. ing. Byggveien 0 0000 Stedet Tlf. 00 00 00 00 Fax. 00 00 00 00 <input type="radio"/> RIE : Rådg. ing. Elektroveien 0 0000 Stedet Tlf. 00 00 00 00 Fax. 00 00 00 00 <input type="radio"/> RIV : Rådg. ing. Vent.veien 0 0000 Stedet Tlf. 00 00 00 00 Fax. 00 00 00 00 | |
| EVENSdTAD BYGG & TEGNING ARKITEKTUR · PROSJEKTERING · RADGIVNING · BYGGING | |
| Tittel: | | Godkjent: | |
| Magne Hoftun | | Kontroll prosjekt | |
| Fritidsbolig | | Sign.: Kontroll: | |
| Varhoved 3550 GOL | | Dato: 12.02.2015 | |
| | | Målestokk: 1:100 | |
| | | Gnr / Bnr 4/122 | |
| | | Kontroll utførende | |
| | | Sign.: Kontroll: | |
| Fase: Søknad om tillatelse til tiltak | |
| Prosjektnr.: 201419 | Tegningsnr.: 221 | Prosjektnr. for prosjekterende/lev | |
| Type tegning: Fasader | |

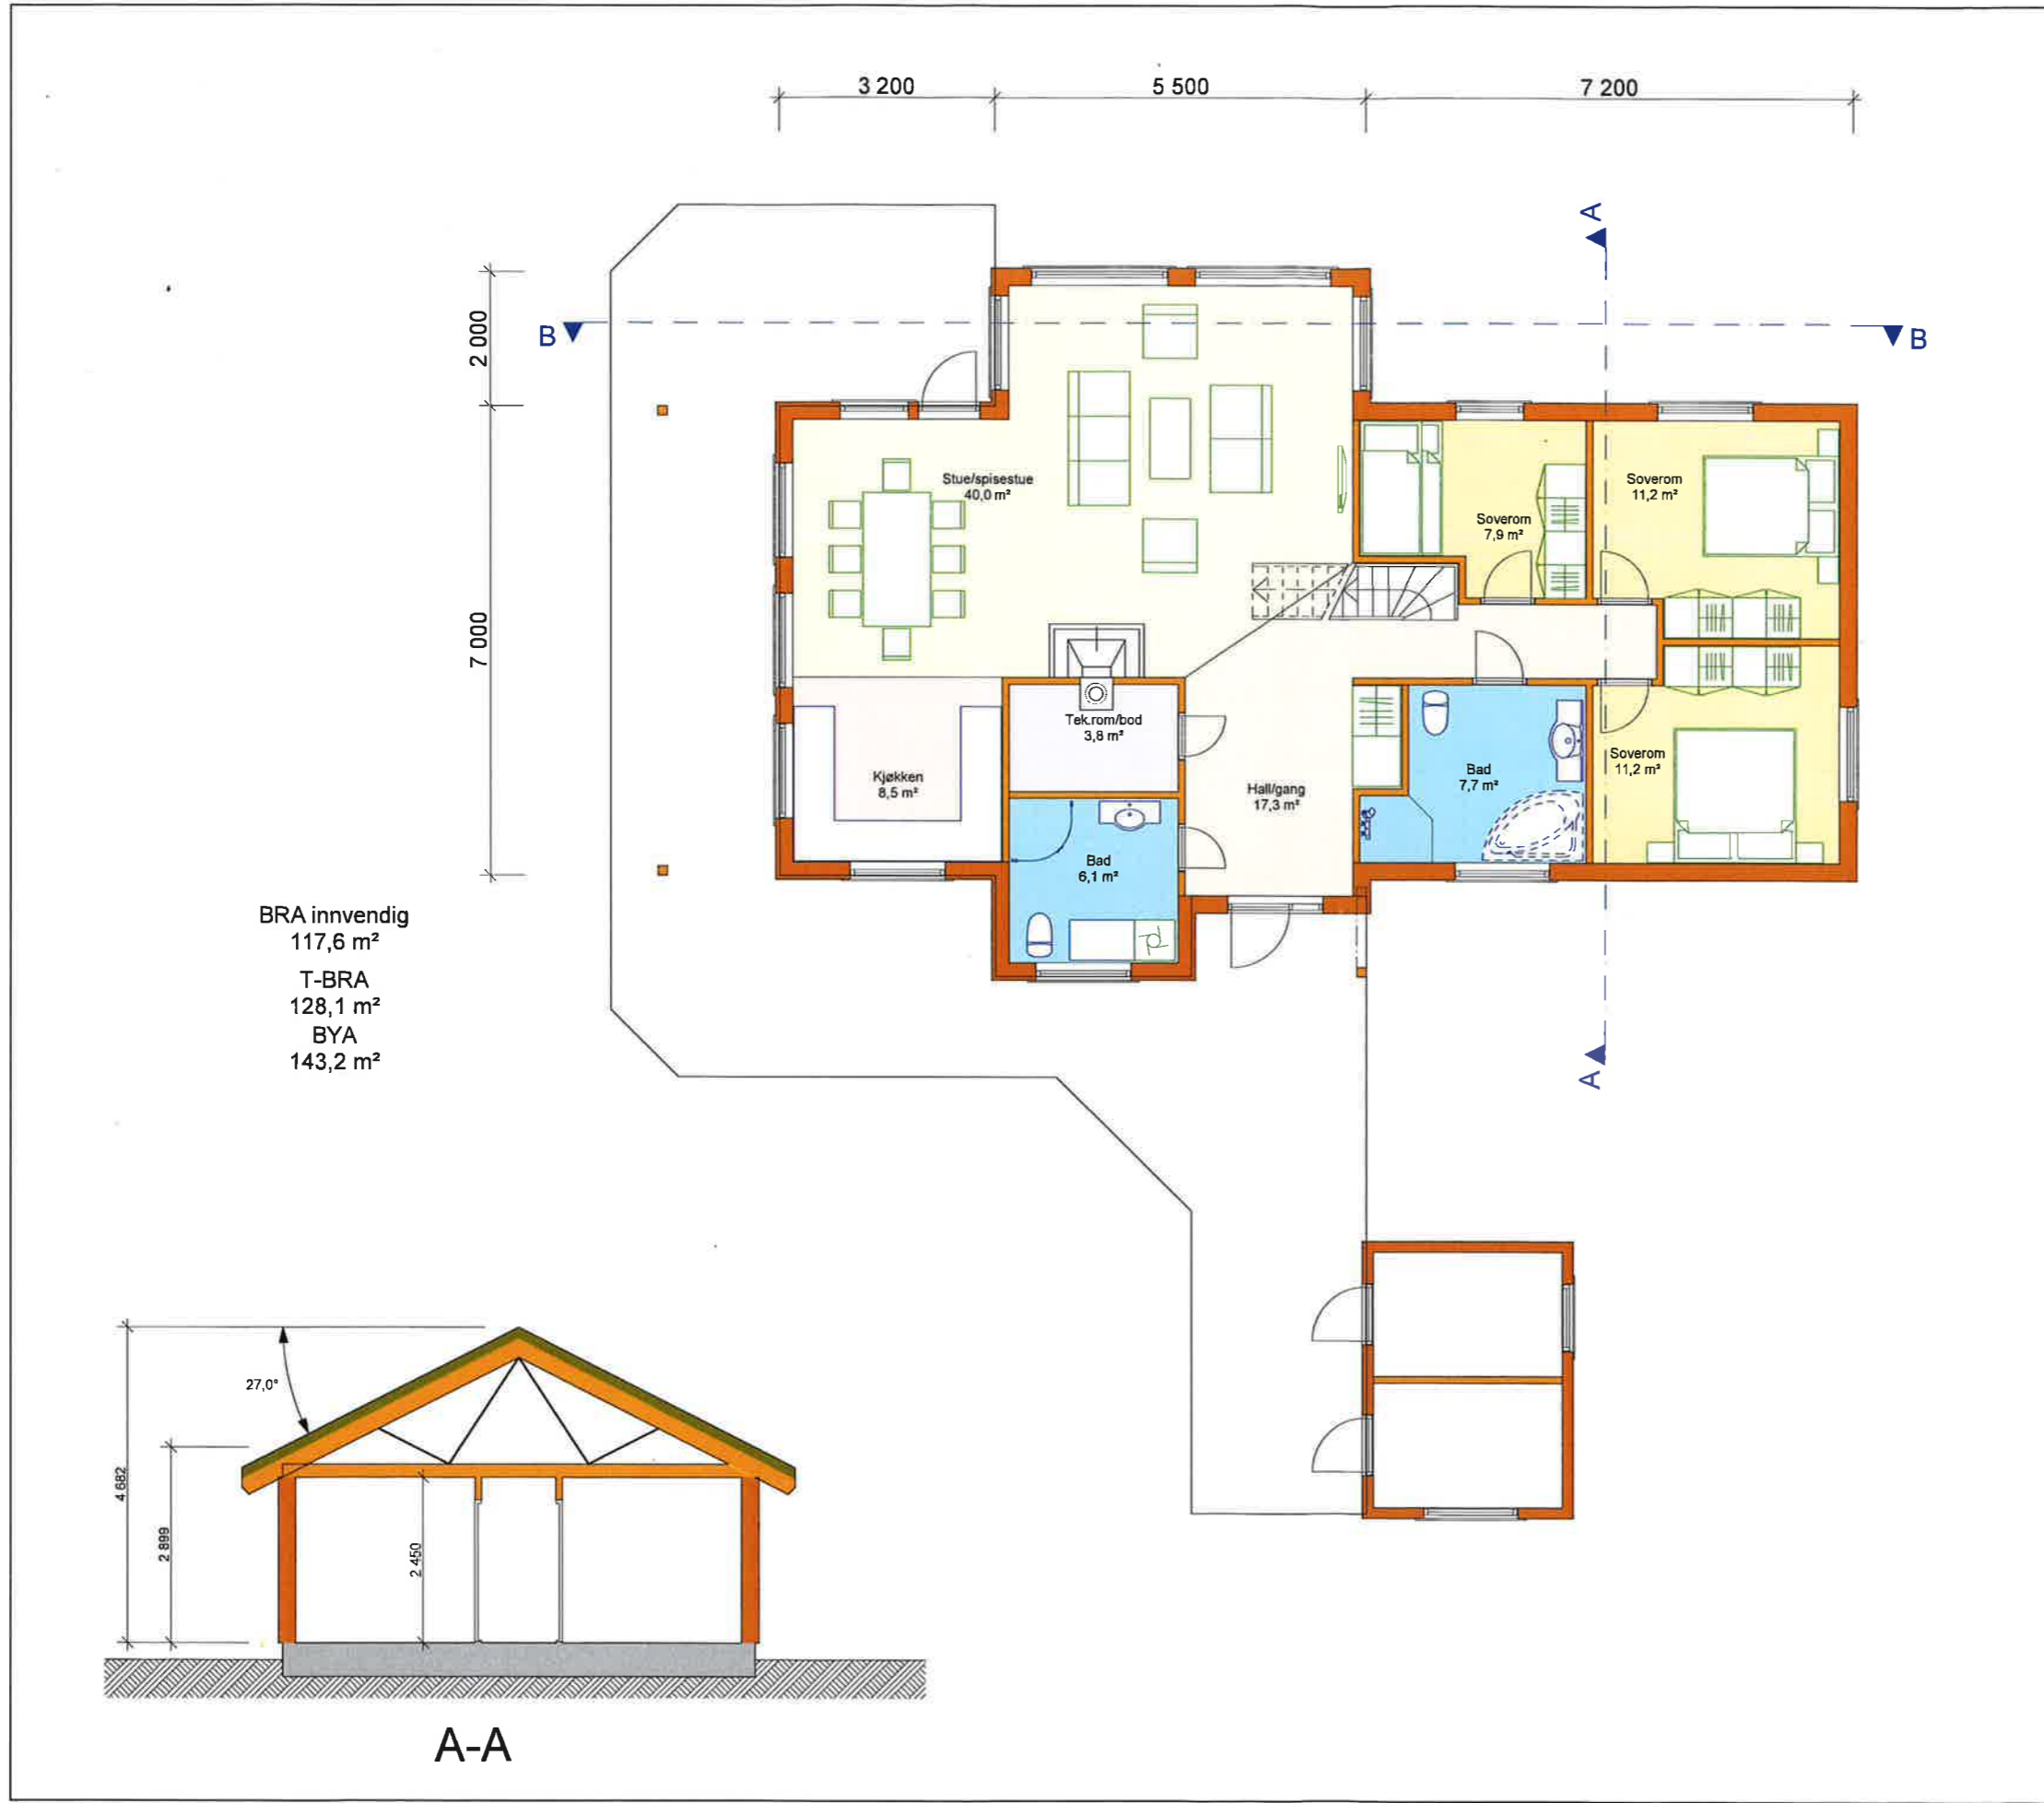


BRA innvendig
117,6 m²
T-BRA
128,1 m²
BYA
143,2 m²

| | | |
|--|---------------------|---------------------------------------|
| Tegningsnr.: 201 | Revisjon nr.: | Vedlegg: E1 |
| Type tegning: Plan 1 etg / Snitt A | | |
| Index Dato Beskrivelse Sign Kontr. | | |
| Lokaliseringsfigur: | | |
| Prosjekteringsgruppen: <input checked="" type="radio"/> ARK: Evenstad Bygg & Tegning Gamleveggen 6 3550 GOL Tlf. 48 14 57 60 evenstad@byggogtegn.no <input type="radio"/> RIB: Rådg. ing. Byggveien 0 0000 Stedet Tlf. 00 00 00 00 Fax. 00 00 00 00 <input type="radio"/> RIE: Rådg. ing. Elektroveien 0 0000 Stedet Tlf. 00 00 00 00 Fax. 00 00 00 00 <input type="radio"/> RIV: Rådg. ing. Vent.veien 0 0000 Stedet Tlf. 00 00 00 00 Fax. 00 00 00 00 | | |
| EVENSDTAD BYGG & TEGNING ARKITEKTUR · PROSJEKTERING · RÅDGIVNING · BYGGING | | |
| Tittel: Magne Hoftun Fritidsbolig Varhovd 3550 GOL | | Godkjent: |
| Kontroll prosjekt Sign.: Kontroll: | | Dato: 12.02.2015 |
| Kontroll utførende Sign.: Kontroll: | | Målestokk: 1:100 |
| Fase: Søknad om tillatelse til tiltak | | Gnr / Bnr 4/122 |
| Prosjektnr.: 201419 | Tegningsnr.: 201 | Prosjektnr. for prosjekterende/lev |
| Type tegning: Plan 1 etg / Snitt A | | |

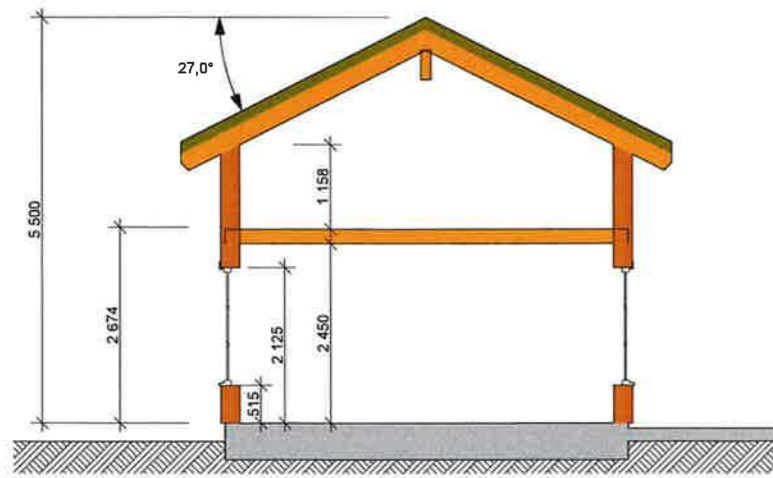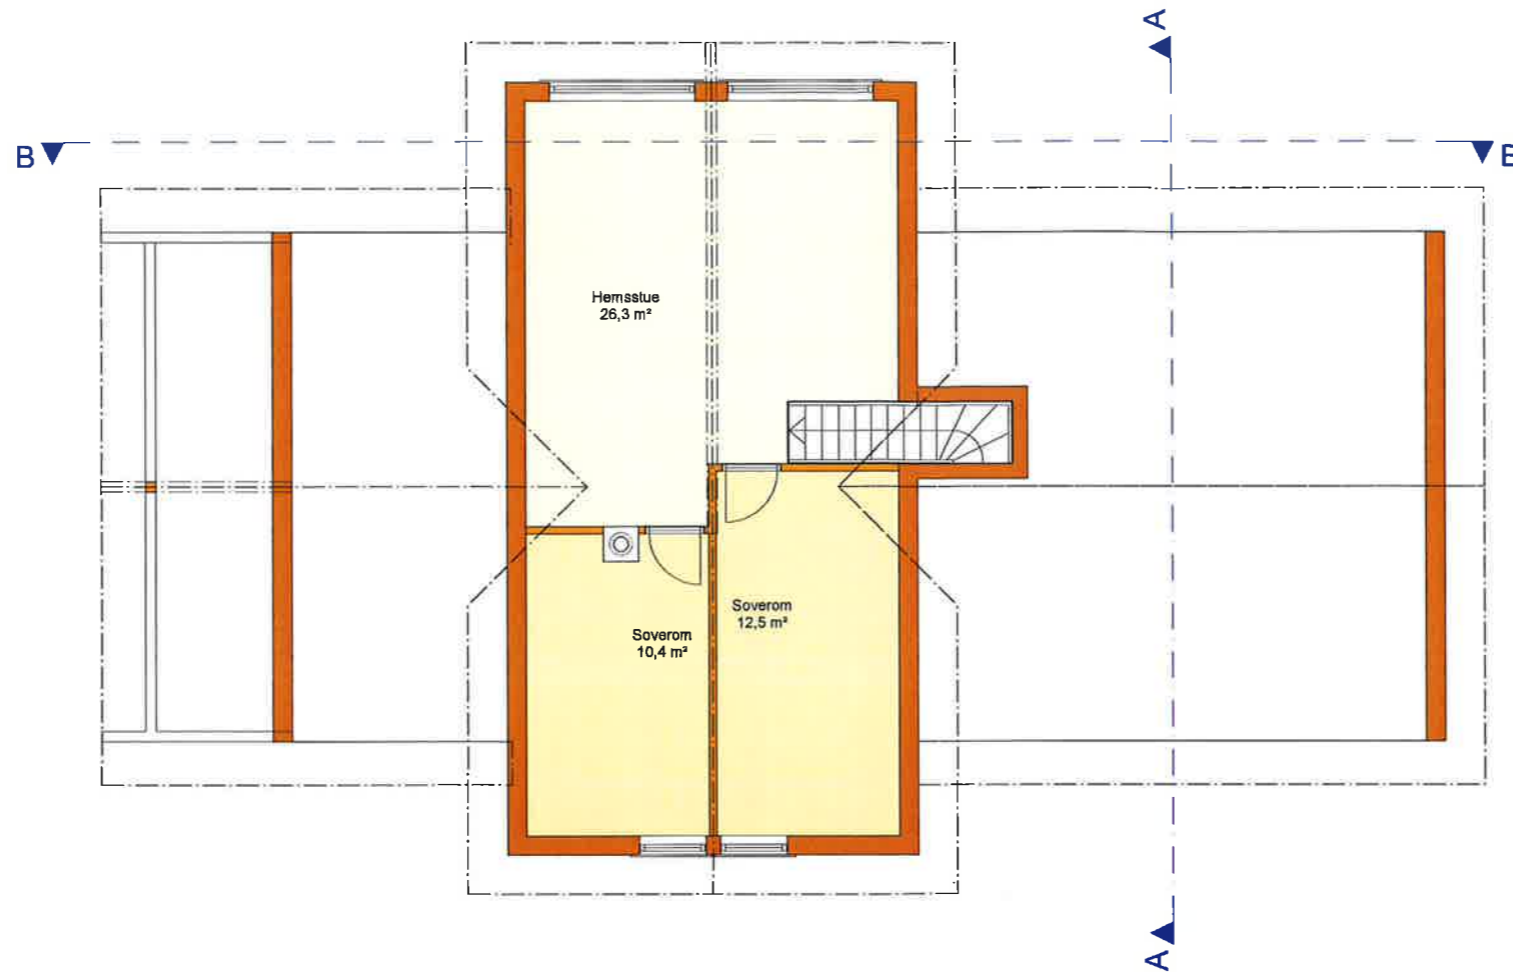

B-B

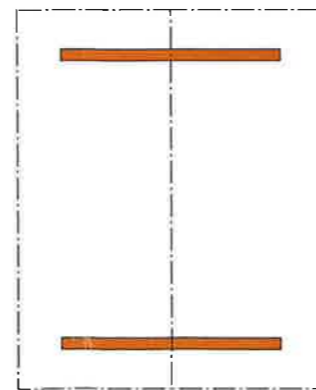

| | | |
|--|---------------|--------------------------|
| Tegningsnr.: 202 | Revisjon nr.: | Vedlegg: |
| Type tegning: Plan oppstugu / Snitt B | | |
| Index Dato | | |
| Beskrivelse | | |
| Sign | | |
| Kontr. | | |
| Lokaliseringsfigur: | | |
| Prosjekteringsgruppen: <input checked="" type="radio"/> ARK : Evenstad Bygg & Tegning Gamlevegen 6 3550 GOL Tlf. 48 14 57 60 evenstad@byggogtegning.no <input type="radio"/> RIB : Rådg. ing. Byggveien 0 0000 Stedet Tlf. 00 00 00 00 Fax. 00 00 00 00 <input type="radio"/> RIE : Rådg. ing. Elektroveien 0 0000 Stedet Tlf. 00 00 00 00 Fax. 00 00 00 00 <input type="radio"/> RIV : Rådg. ing. Vent.veien 0 0000 Stedet Tlf. 00 00 00 00 Fax. 00 00 00 00 | | |
| EVENSDTAD BYGG & TEGNING | | |
| ARKITEKTUR · PROSJEKTERING · RÅDGIVNING · BYGGING | | |
| Tittel: | | Godkjent: |
| Magne Hoftun Fritidsbolig Varhovd 3550 GOL | | Kontroll prosjekt |
| | | Sign.: Kontroll: |
| Dato: | | 12.02.2015 |
| Målestokk: | | 1:100 |
| Gnr / Bnr | | 4/122 |
| Kontroll utførende | | Sign.: Kontroll: |
| Fase: Søknad om tillatelse til tiltak | | |
| Prosjektnr.: | Tegningsnr.: | Prosjektnr. for |
| 201419 | 202 | prosjekterende/lev |
| Type tegning: | | Plan oppstugu / Snitt B |

