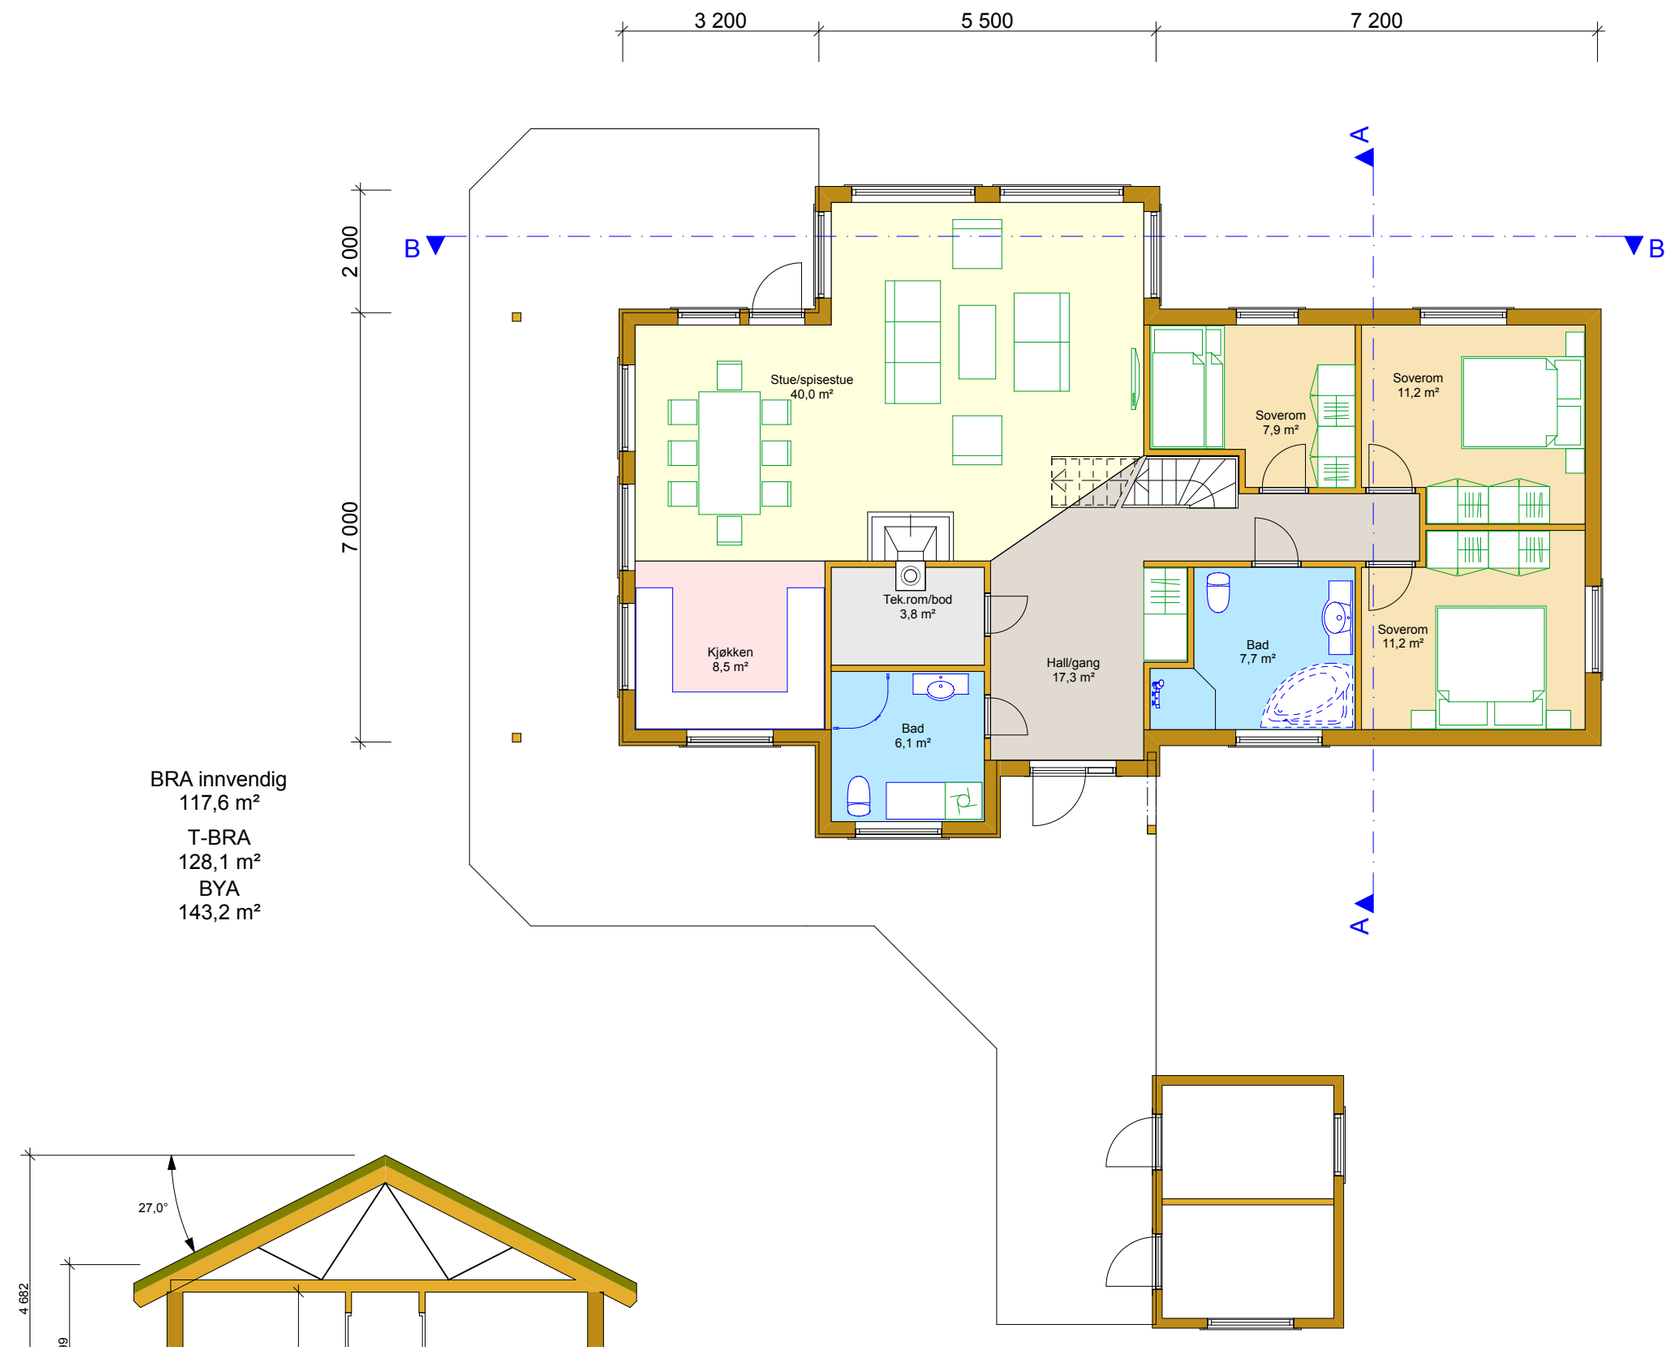

BRA innvendig
117,6 m²

T-BRA
128,1 m²

BYA
143,2 m²

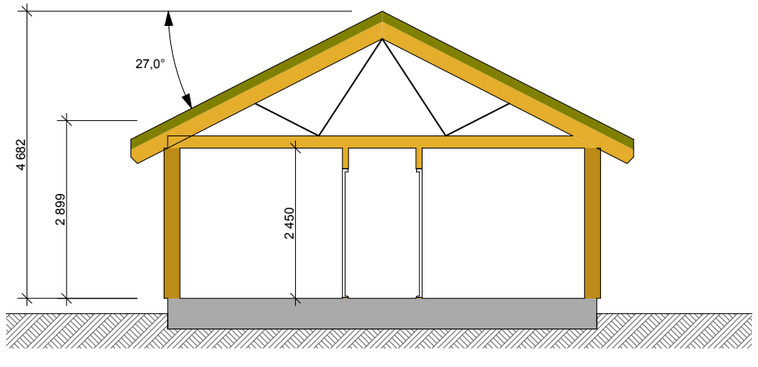

A-A

Tegningsnr.:	Revisjon nr.:	Vedlegg:
201		E1

Type tegning:
Plan 1 etg / Snitt A

Index	Dato	Beskrivelse	Sign	Kontr.

Lokaliseringsfigur:

Prosjekteringsgruppen:

ARK :	Evenstad Bygg & Tegning	Gamlevegen 6 3550 GOL Tlf. 48 14 57 60 evenstad@byggogtegning.no
RIB :	Rådg. ing. Bygg	.....veien 0 0000 Stedet Tlf. 00 00 00 00 Fax. 00 00 00 00
RIE :	Rådg. ing. Elektro	.....veien 0 0000 Stedet Tlf. 00 00 00 00 Fax. 00 00 00 00
RIV :	Rådg. ing. Vent.	.....veien 0 0000 Stedet Tlf. 00 00 00 00 Fax. 00 00 00 00

EVENSDTAD BYGG & TEGNING
ARKITEKTUR - PROSJEKTERING - RÅDGIVNING - BYGGING

Tittel:

Magne Hoftun
Fritidsbolig
Varhovd
3550 GOL

Godkjent:

Kontroll prosjekt

Sign.:	Kontroll:

Dato:
12.02.2015

Målestokk:
1:100

Gnr / Bnr
4/122

Kontroll utførende

Sign.:	Kontroll:

Fase:
Søknad om tillatelse til tiltak

Prosjektnr.:	Tegningsnr.:	Prosjektnr. for prosjekterende/lev
201419	201	

Type tegning:
Plan 1 etg / Snitt A

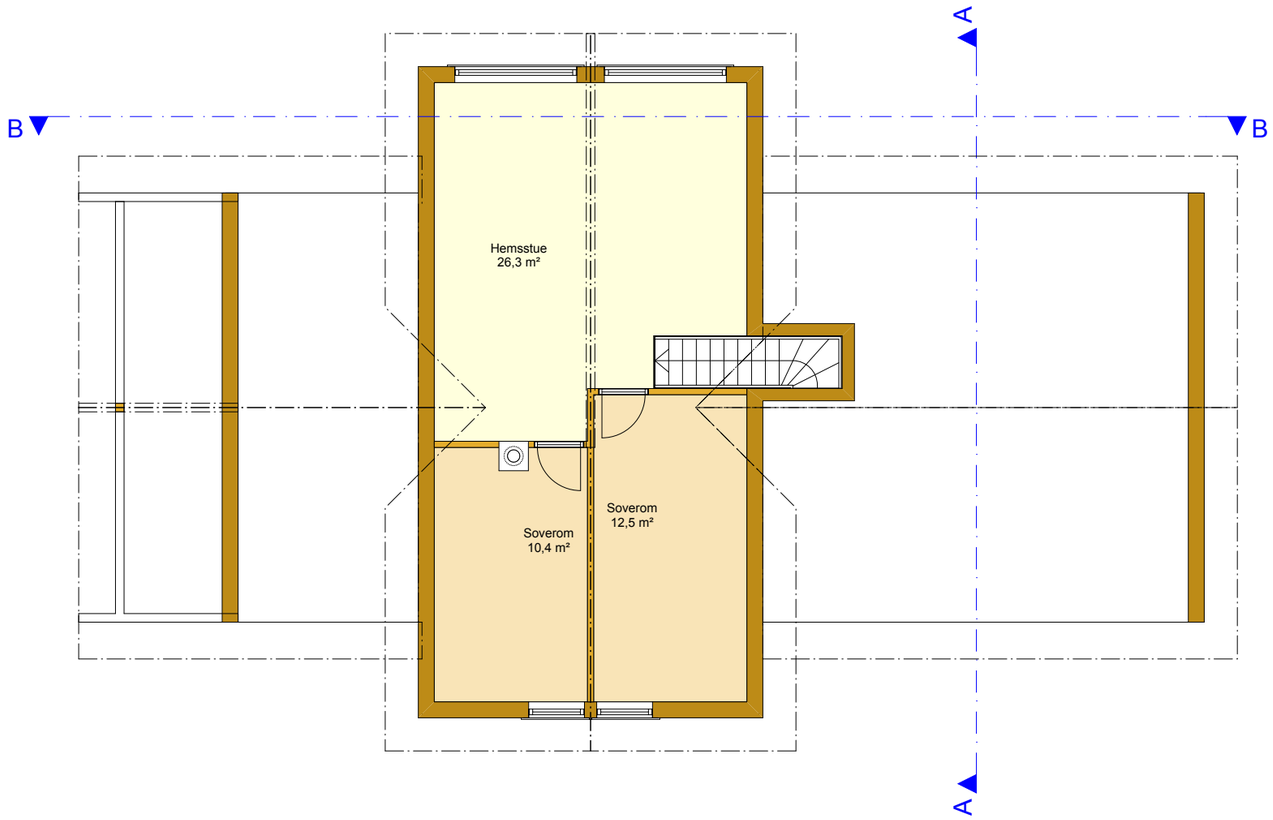

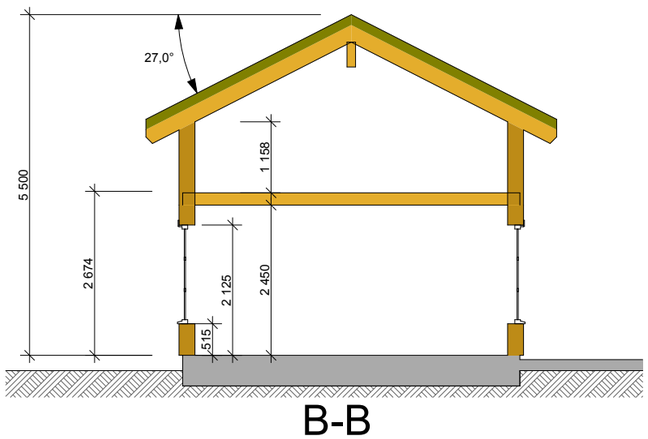

B-B

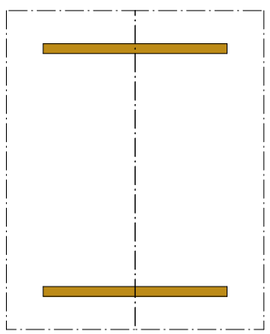

Tegningsnr.:	Revisjon nr.:	Vedlegg:
202		

Type tegning:
Plan oppstugu / Snitt B

Index	Dato	Beskrivelse	Sign	Kontr.

Lokaliseringsfigur:

Prosjekteringsgruppen:

●	**ARK :**	Evenstad Bygg & Tegning	Gamlevegen 6 3550 GOL Tlf. 48 14 57 60 evenstad@byggogtegning.no
○	**RIB :**	Rådg. ing. Bygg	.....veien 0 0000 Stedet Tlf. 00 00 00 00 Fax. 00 00 00 00
○	**RIE :**	Rådg. ing. Elektro	.....veien 0 0000 Stedet Tlf. 00 00 00 00 Fax. 00 00 00 00
○	**RIV :**	Rådg. ing. Vent.	.....veien 0 0000 Stedet Tlf. 00 00 00 00 Fax. 00 00 00 00

EVENSDTAD BYGG & TEGNING
ARKITEKTUR - PROSJEKTERING - RÅDGIVNING - BYGGING

Tittel:

Magne Hoftun
Fritidsbolig
Varhovd
3550 GOL

Godkjent:

Kontroll prosjekt

Sign.:	Kontroll:

Dato: 12.02.2015

Målestokk: 1:100

Gnr / Bnr 4/122

Kontroll utførende

Sign.:	Kontroll:

Fase:
Søknad om tillatelse til tiltak

Prosjektnr.:	Tegningsnr.:	Prosjektnr. for prosjekterende/lev
201419	202	

Type tegning:
Plan oppstugu / Snitt B

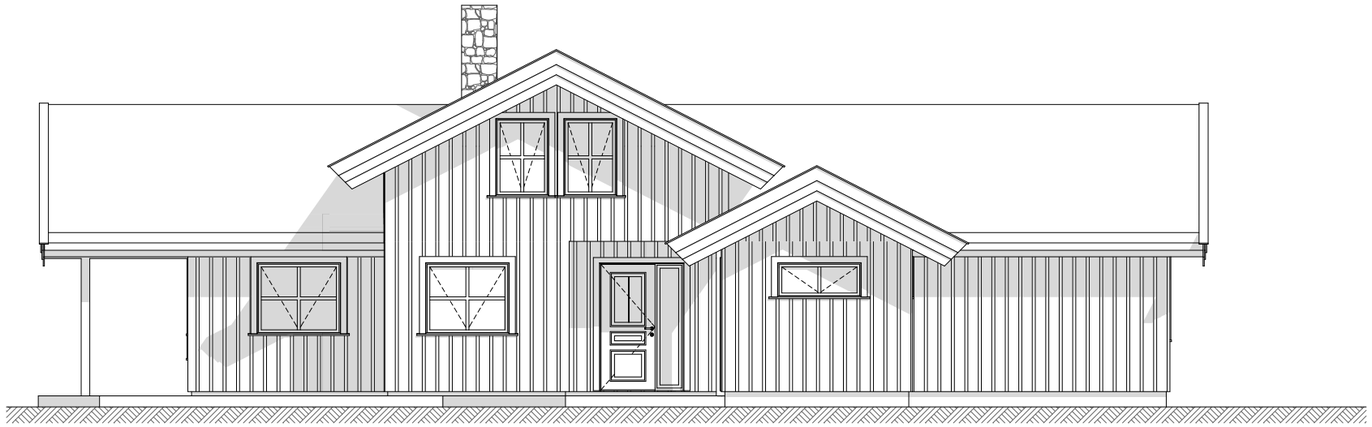

Nord

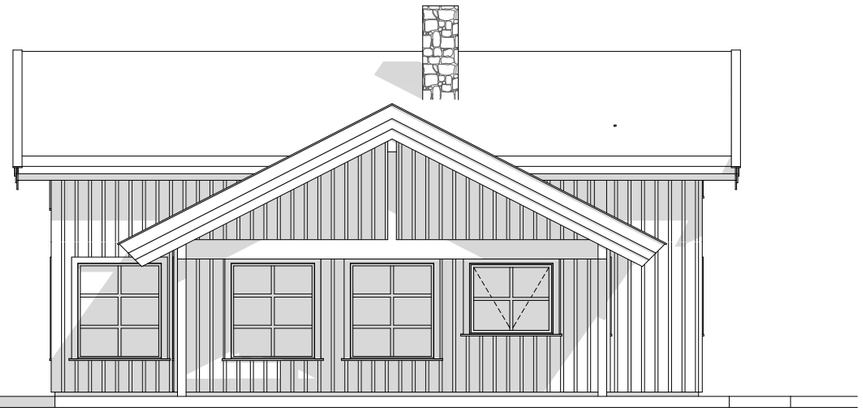

Øst

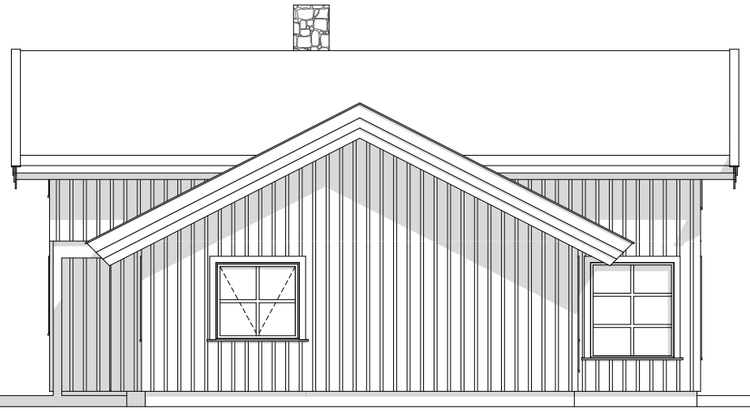

Vest

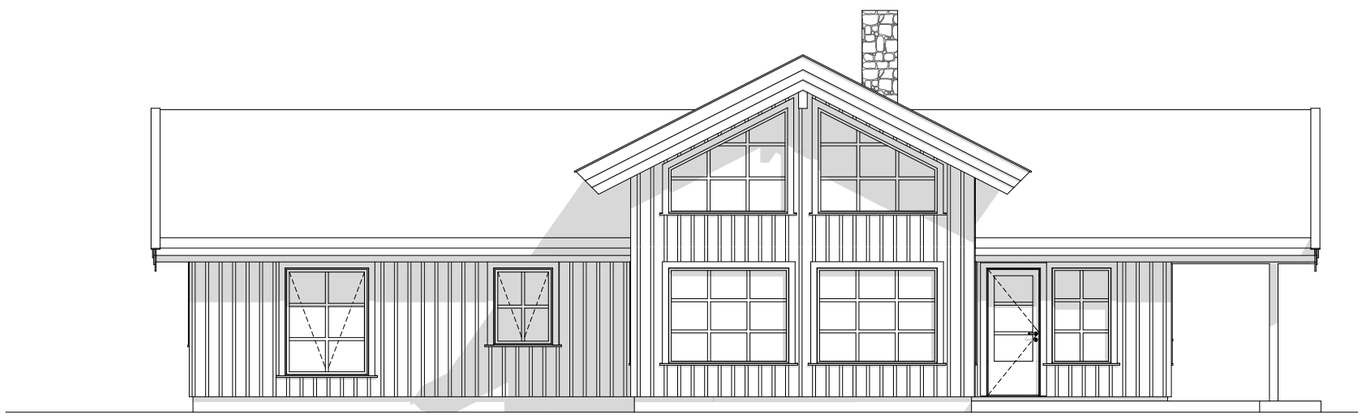

Sør

Tegningsnr.:	Revisjon nr.:	Vedlegg:
221		E2

Type tegning:
Fasader

Index	Dato	Beskrivelse	Sign	Kontr.

Lokaliseringsfigur:

Prosjekteringsgruppen:

●	**ARK :**	Evenstad Bygg & Tegning	Gamlevegen 6 3550 GOL Tlf. 48 14 57 60 evenstad@byggogtegning.no
○	**RIB :**	Rådg. ing. Bygg	.....veien 0 0000 Stedet Tlf. 00 00 00 00 Fax. 00 00 00 00
○	**RIE :**	Rådg. ing. Elektro	.....veien 0 0000 Stedet Tlf. 00 00 00 00 Fax. 00 00 00 00
○	**RIV :**	Rådg. ing. Vent.	.....veien 0 0000 Stedet Tlf. 00 00 00 00 Fax. 00 00 00 00

EVENSDTAD BYGG & TEGNING
ARKITEKTUR - PROSJEKTERING - RÅDGIVNING - BYGGING

Tittel:

Magne Hoftun
Fritidsbolig
Varhovd
3550 GOL

Godkjent:

Kontroll prosjekt

Sign.:	Kontroll:

Dato: 12.02.2015

Målestokk: 1:100

Gnr / Bnr 4/122

Kontroll utførende

Sign.:	Kontroll:

Fase:
Søknad om tillatelse til tiltak

Prosjektnr.:	Tegningsnr.:	Prosjektnr. for prosjekterende/lev
201419	221	

Type tegning:
Fasader